



PROYECTO GENERAL:  Yerba Buena Tu ciudad tu perfil		ENSANCHAMIENTO AV. SOLANO VERA DPTO. YERBA BUENA - TUCUMAN	
OBRA: ENSANCHAMIENTO DE AV. SOLANO VERA DESDE PLAZA VIEJA DE YERBA BUENA HASTA CAMINO DE SIRGA		PROFESIONAL RESPONSABLE:	
PLANO: PLANTA SITUACION ACTUAL	FECHA ENE. 2025	ESCALA 1:2500	
OBSERVACIONES:	REV: 0	PLANO N° 1A	



ENSANCHAMIENTO AV. SOLANO VERA

DPTO. YERBA BUENA - TUCUMAN

OBRA:

ENSANCHAMIENTO DE AV. SOLANO VERA
DESDE PLAZA VIEJA DE YERBA BUENA
HASTA CAMINO DE SIRGA

PROFESIONAL RESPONSABLE:



PROYECTO GENERAL:


PLANO: PLANTA SITUACION ACTUAL

OBSERVACIONES:


FECHA	ESCALA
ENE. 2025	1:2500
REV.	PLANO N°
0	1B

PRG. 0+000.00 - 0+250.00
PLANIA
ESC. 1:1000

PRG. 0+000.00 - 0+250.00
PERFIL LONGITUDINAL
H:1-V:10
ESC. 1:1000

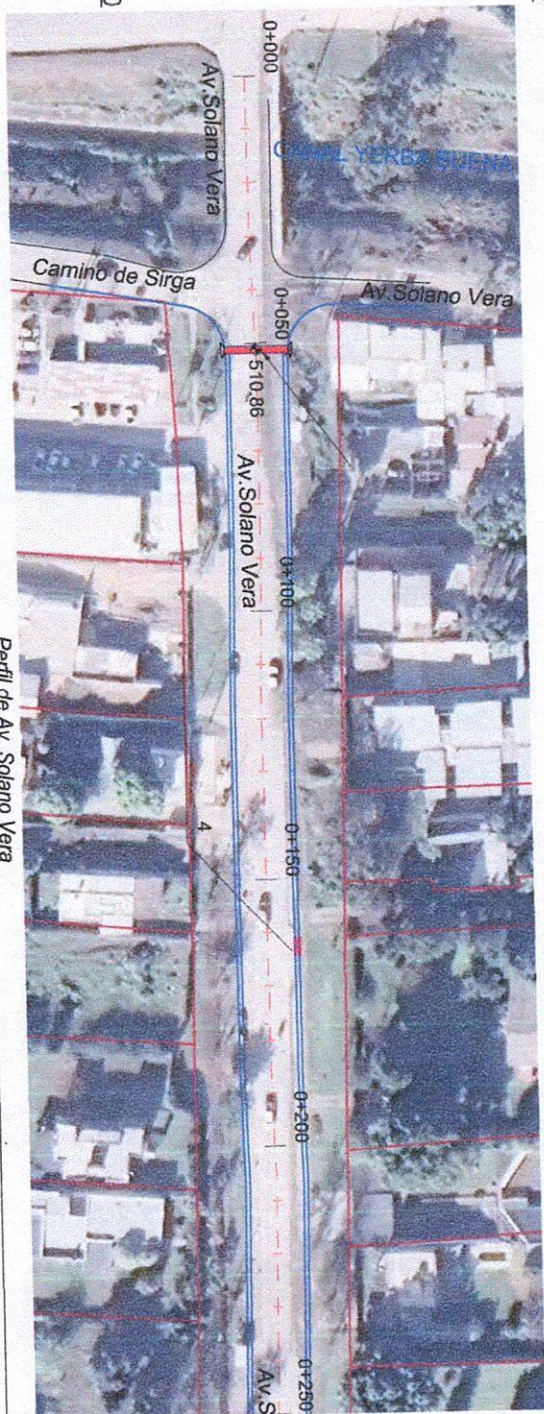

Perfil de Av. Solano Vera

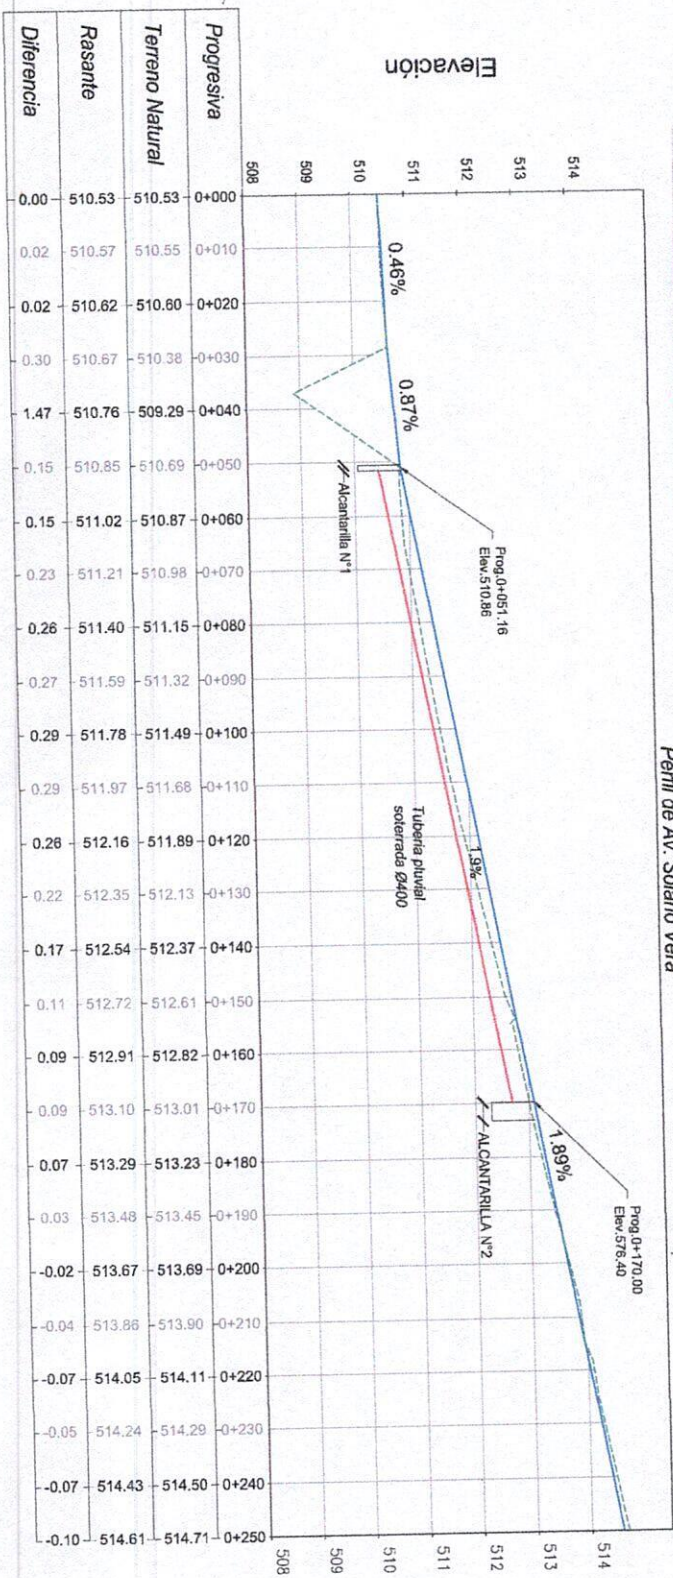

ENSANCHAMIENTO AV. SOLANO VERA

DPTO. YERBA BUENA - TUCUMÁN

PROFESIONAL RESPONSABLE:



OBRA:

ENSANCHAMIENTO DE AV. SOLANO VERA
DESDE PLAZA VIEJA DE YERBA BUENA
HASTA CAMINO DE SIRGA

PROYECTO GENERAL:

PLANO: PLANIMETRÍA
(PRG. 0+000.00 - PRG. 0+250.00)

OBSERVACIONES:

REV. 0

PLANO N°

2A


FECHA
ENE. 2025

ESCALA
1:1000

PRG. 0+250.00 - 0+500.00

PLANITA

ESC. 1:1000

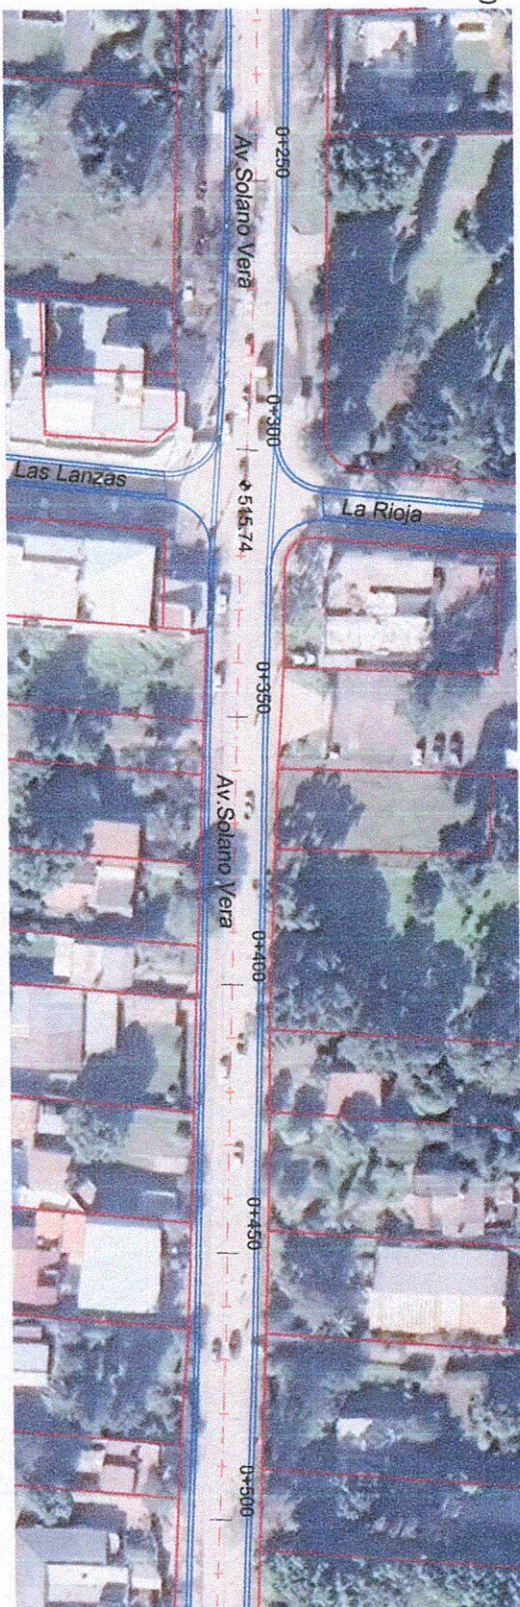


PRG. 0+250.00 - 0+500.00

PERFIL LONGITUDINAL

H:1-V:10

ESC. 1:1000

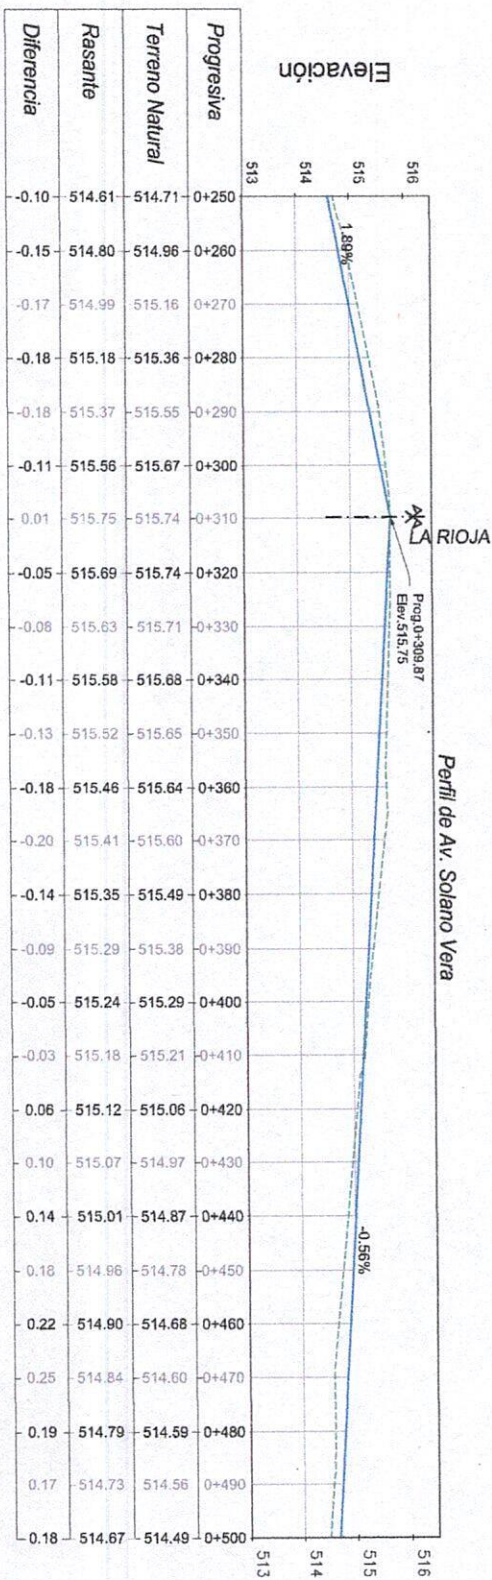

ENSANCHAMIENTO AV. SOLANO VERA

DPTO. YERBA BUENA - TUCUMAN

PROYECTO GENERAL:



Tu ciudad tu jardín


OBRA:
ENSANCHAMIENTO DE AV. SOLANO VERA
DESDE PLAZA VIEJA DE YERBA BUENA
HASTA CAMINO DE SIRGA

PLANO: PLANALTIMETRÍA
(PRG. 0+250.00 - PRG. 0+500.00)

OBSERVACIONES:


FECHA	ESCALA
ENE. 2025	1:1000
REV:	PLANO N°
0	2B

PRG. 0+050.00 - 0+750.00
PLANTA
ESC. 1:1000

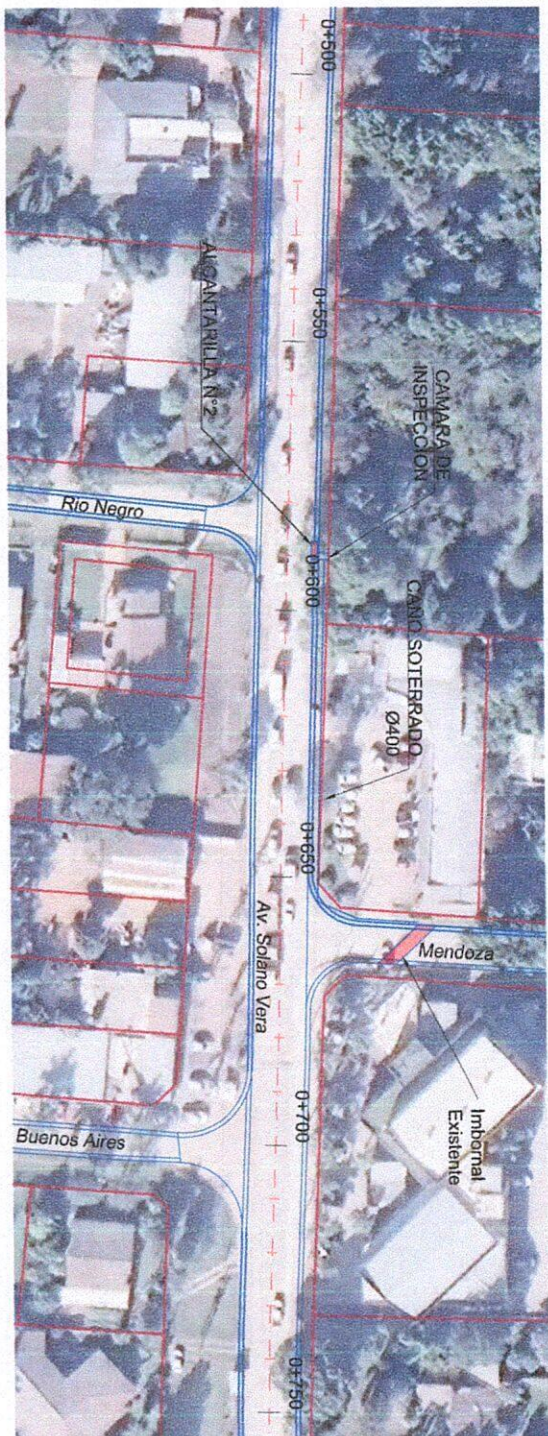

PRG. 0+500.00 - 0+750.00
PERFIL LONGITUDINAL
H:1-V:10
ESC. 1:1000

Perfil de Av. Solano Vera

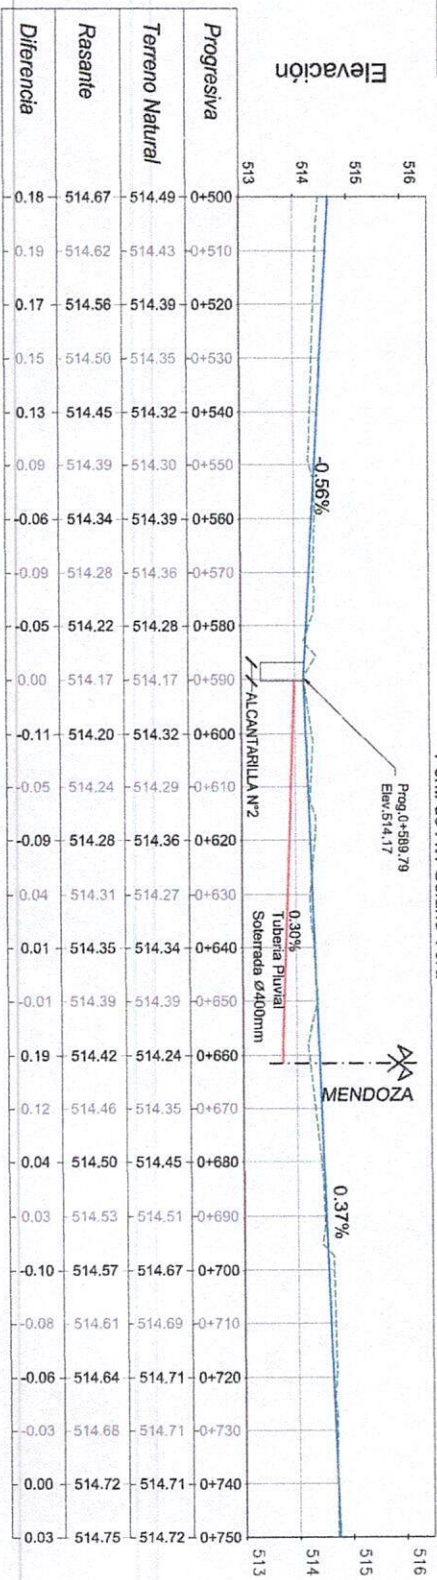

ENSANCHAMIENTO AV. SOLANO VERA

DPTO. YERBA BUENA - TUCUMAN

OBRA:

ENSANCHAMIENTO DE AV. SOLANO VERA
DESDE PLAZA VIEJA DE YERBA BUENA
HASTA CAMINO DE SIRGA

PROFESIONAL RESPONSABLE:



PROYECTO GENERAL:

PLANO: PLANALTIMETRÍA
(PRG. 0+500.00 - PRG. 0+750.00)

OBSERVACIONES:


FECHA: ENE. 2025
REV: 0

ESCALA: 1:1000
PLANO N° 2C

PRG. 0+750.00 - 1+000.00
PLANTA
 ESC. 1:1000



PRG. 0+750.00 - 1+000.00
PERFIL LONGITUDINAL
 H:1-V:10
 ESC. 1:1000

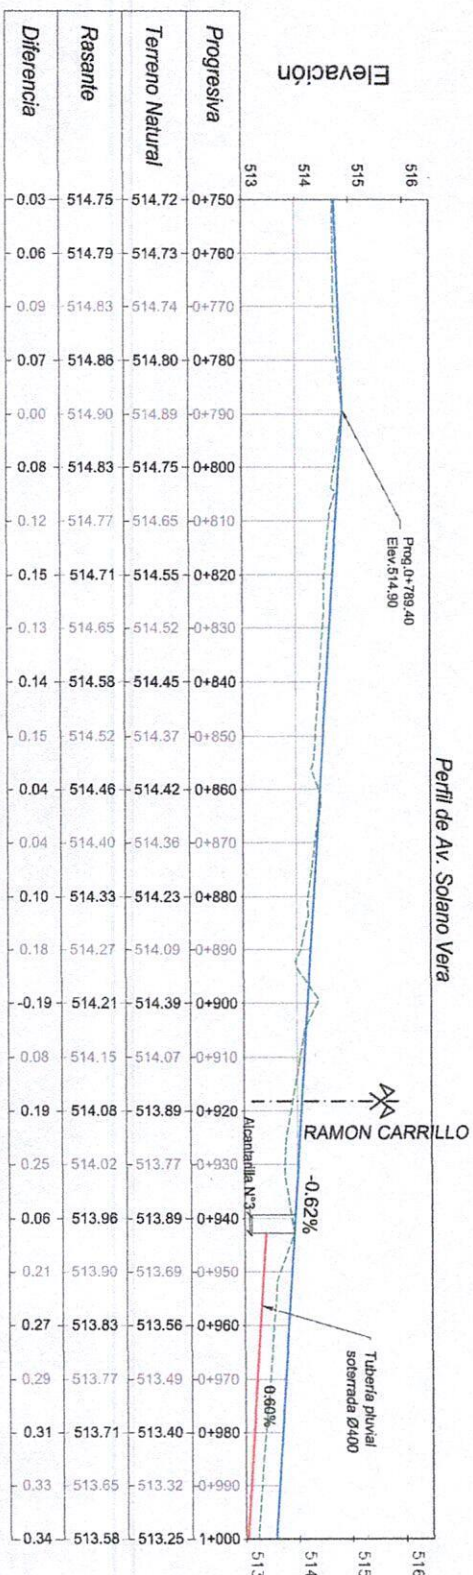

ENSANCHAMIENTO AV. SOLANO VERA

DPTO. YERBA BUENA - TUCUMAN

OBRA:

ENSANCHAMIENTO DE AV. SOLANO VERA
 DESDE PLAZA VIEJA DE YERBA BUENA
 HASTA CAMINO DE SIRGA

PROFESIONAL RESPONSABLE:




PROYECTO GENERAL:

PLANO: PLANALTIMETRIA
 (PRG. 0+750.00 - PRG. 1+000.00)

OBSERVACIONES:


FECHA: ENE. 2025
 ESCALA: 1:1000
 REV: 0
 PLANO N°: 2D

PRG. 1+000.00 - 1+190.00
PLANTA
ESC. 1:1000

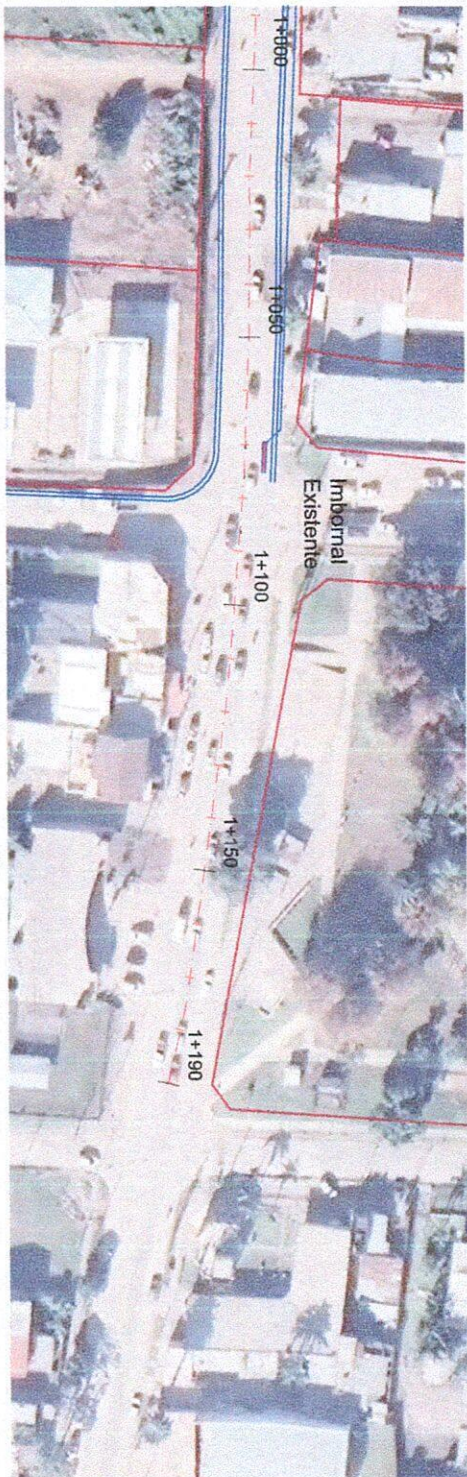

PRG. 1+000.00 - 1+190.00
PERFIL LONGITUDINAL
H:1-V:10
ESC. 1:1000

Perfil de Av. Solano Vera

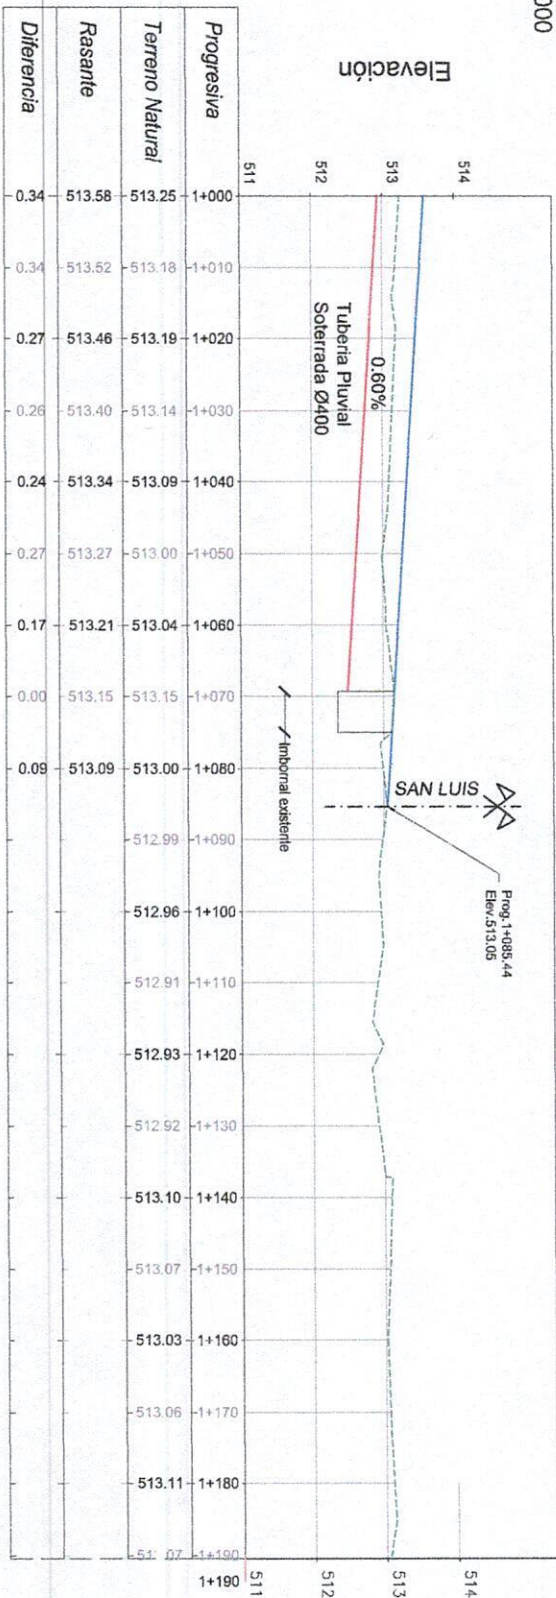

ENSANCHAMIENTO AV. SOLANO VERA

DPTO. YERBA BUENA - TUCUMAN

PROYECTO GENERAL:



OBRA:

ENSANCHAMIENTO DE AV. SOLANO VERA
DESDE PLAZA VIEJA DE YERBA BUENA
HASTA CAMINO DE SIRGA

PROFESIONAL RESPONSABLE:

PLANO: PLANALTIMETRIA
(PRG. 1+000.00 - 1+190.00)

OBSERVACIONES:

0

2E

FECHA








ENE. 2025

ESCALA

1:750


REV.

PLANO Nº

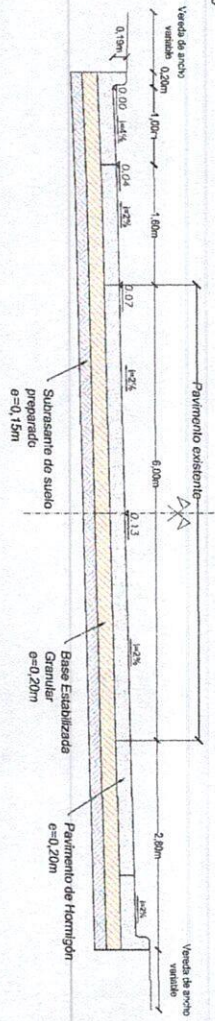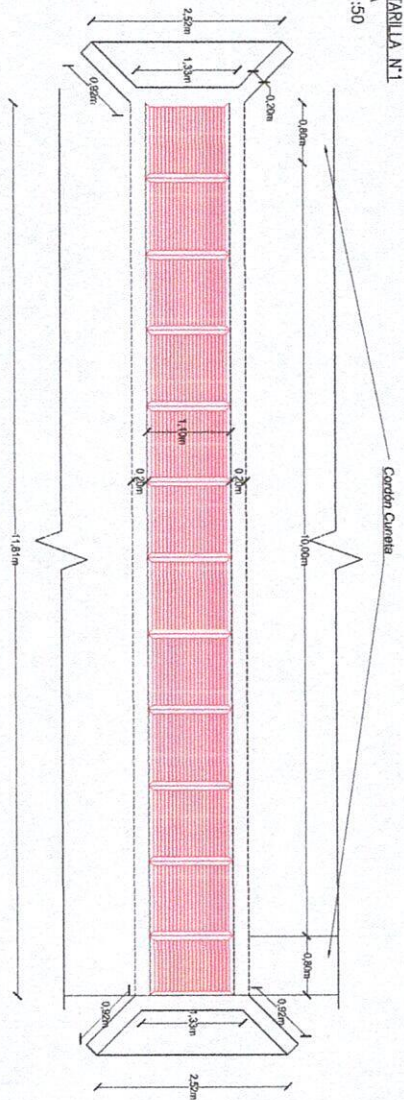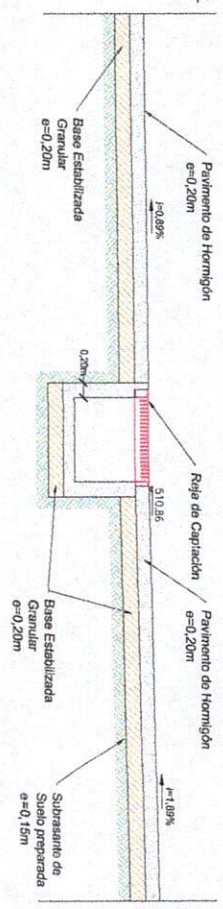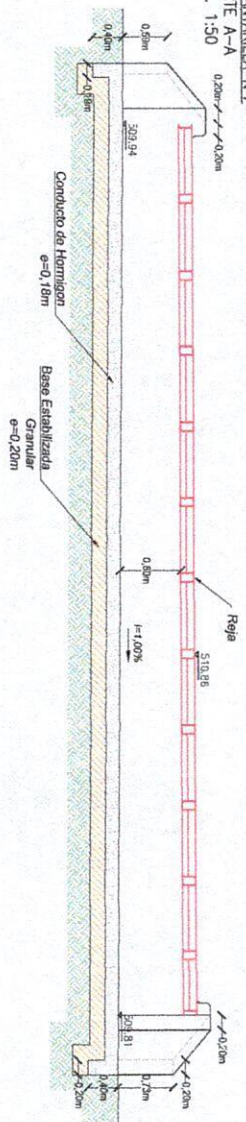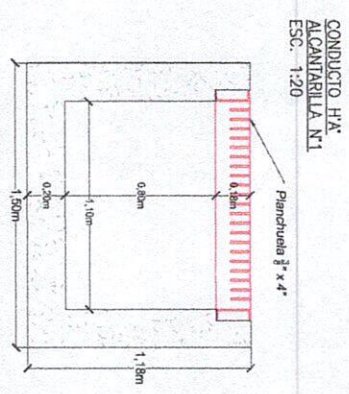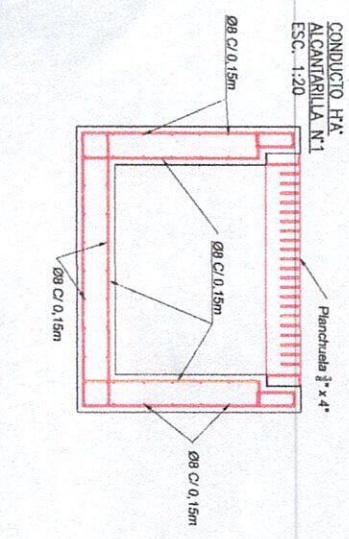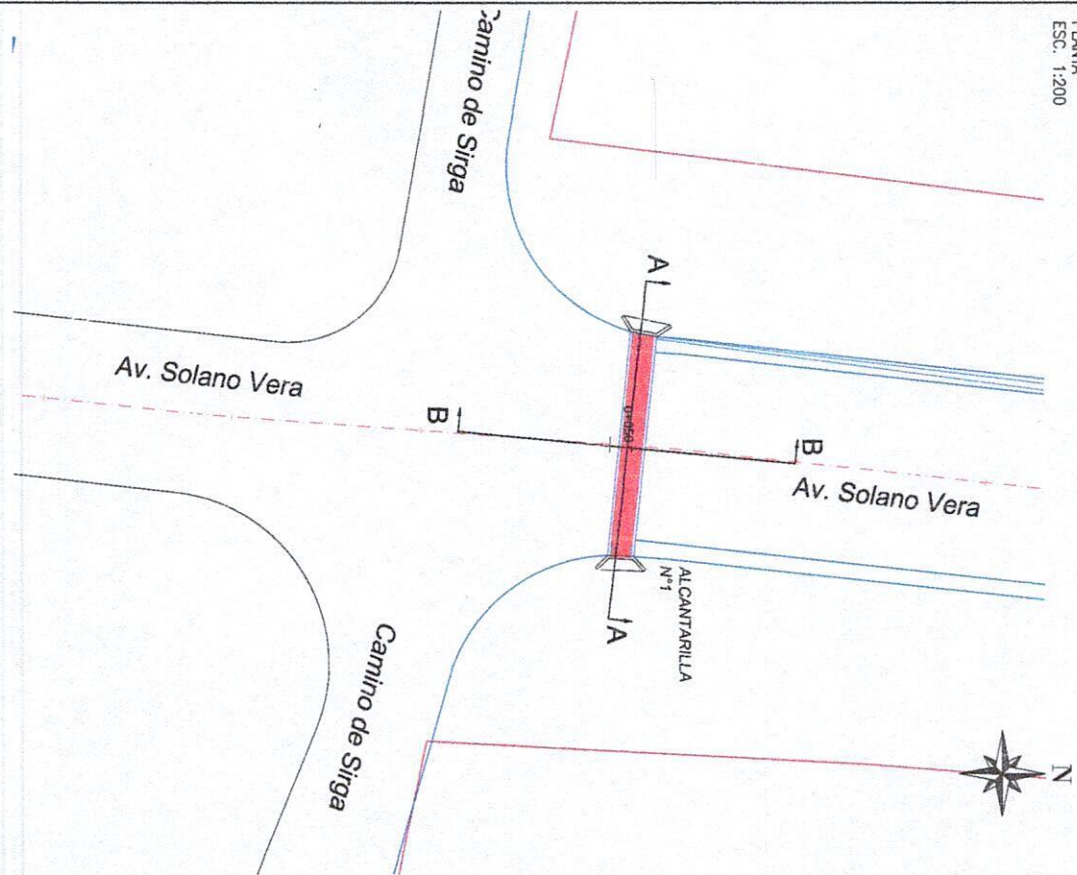


ENSANCHAMIENTO AV. SOLANO VERA			
OPRO VERBA BUENA - TUCUMAN			
OPERA	PROYECTO GENERAL	YERBA BUENA	
ENSANCHAMIENTO DE AV. SOLANO VERA	DETALLES DE OBRAS	FECHA	ESCALA
HASTA CAMINO DE SIRGA	ALCANTARILLA N°1	ENE. 200	1:1750
OBSERVACIONES	REV.	0	PLAN N°
			3A


ALCANTARILLA N°2
PLANTA
ESC. 1:200

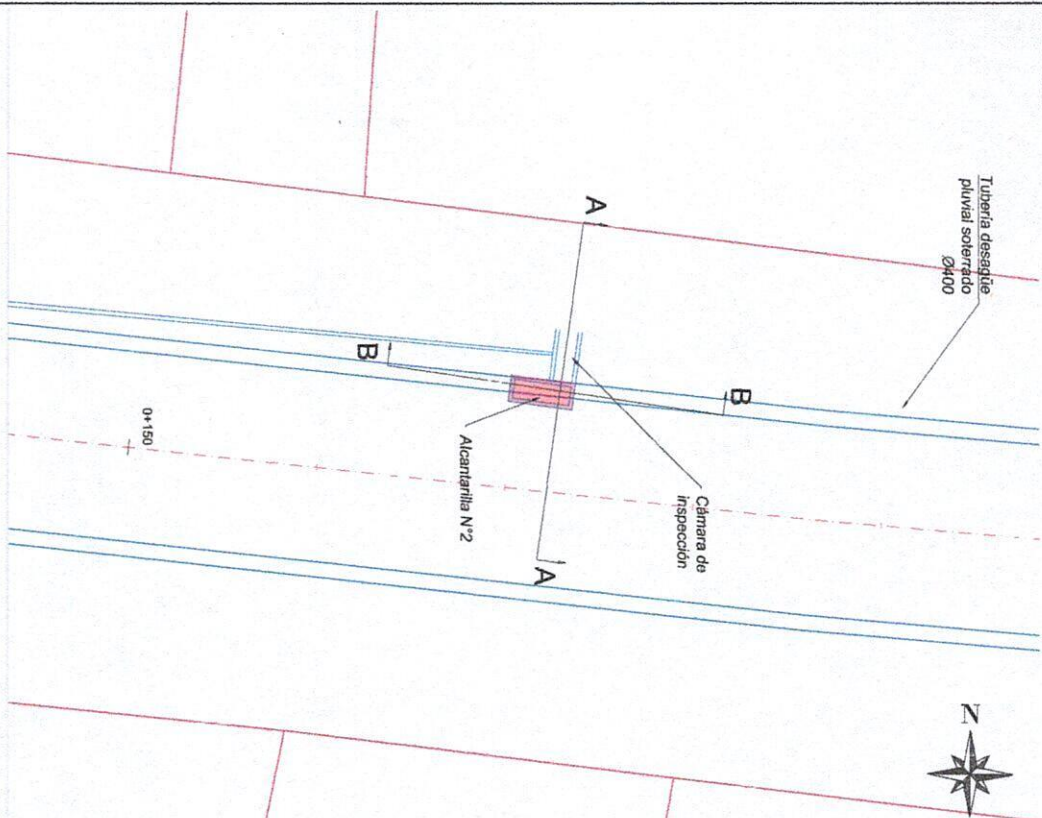


ALCANTARILLA N°2
CORTE A-A
ESC. 1:50

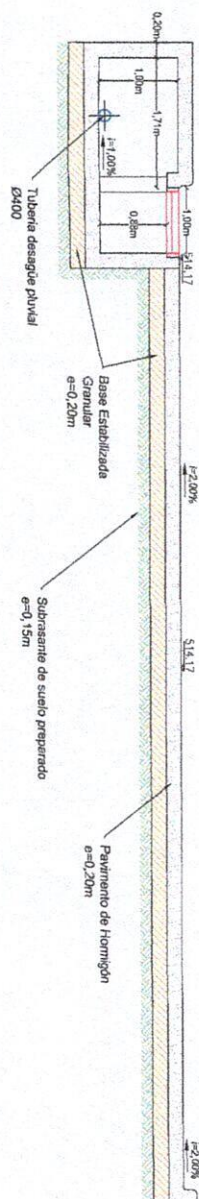


ALCANTARILLA N°2
CORTE B-B
ESC. 1:50

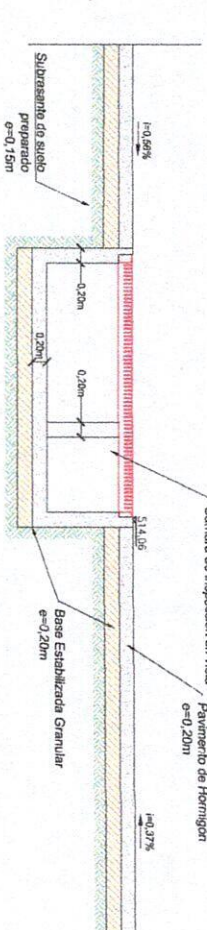


ALCANTARILLA N°2
PLANTA
ESC. 1:50

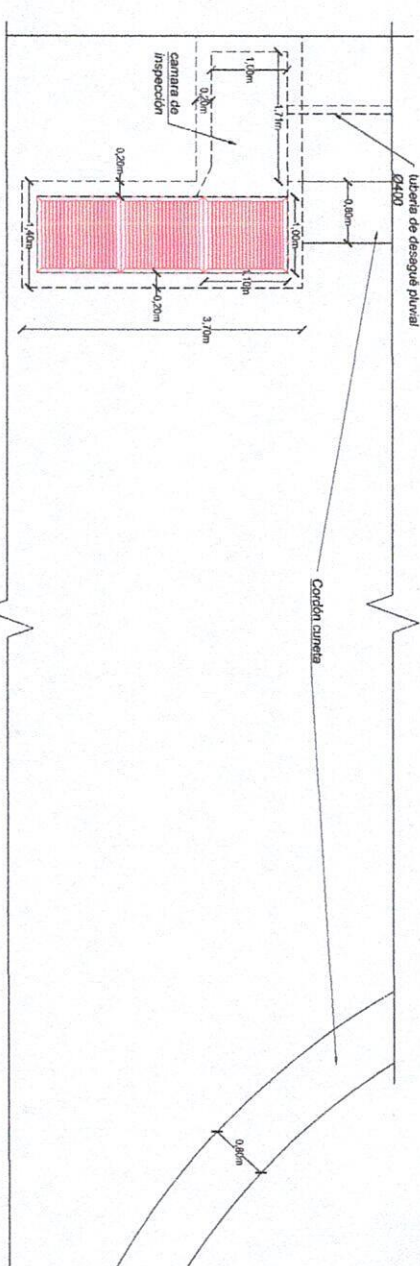


CONDUCTO H.A.
ALCANTARILLA N°4
ESC. 1:20

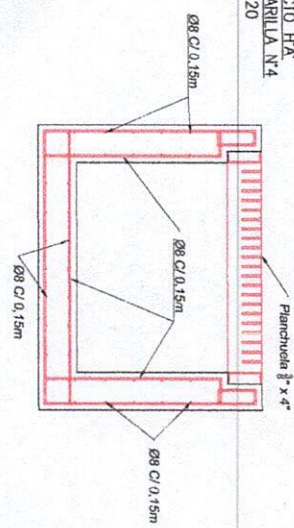








CONDUCTO H.A.
ALCANTARILLA N°4
SECCION
ESC. 1:20

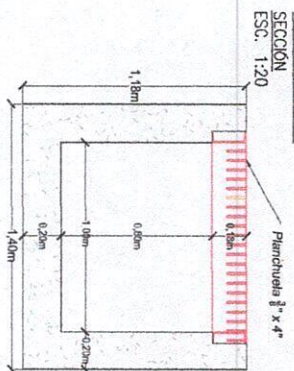




PERIL TIPO AV. SOLANO VERA
ESC. 1:50

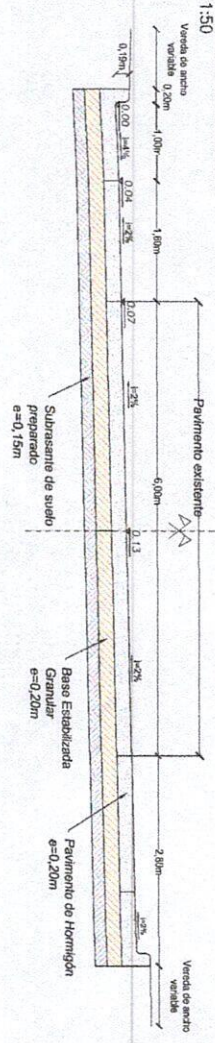


ENSANCHAMIENTO AV. SOLANO VERA			
PROYECTO GENERAL		Yerba Buena	
PROFESIONAL RESPONSABLE:		Yerba Buena	
CERA:		Yerba Buena	
ENSANCHAMIENTO DE AV. SOLANO VERA		Yerba Buena	
DESDE PUNTO VISTA DE VERBA BUENA		Yerba Buena	
HASTA CAMINO DE SIENGA		Yerba Buena	
PLANO:		Yerba Buena	
ALCANTARILLA N°2		Yerba Buena	
OBSERVACIONES:		Yerba Buena	
REV:		Yerba Buena	
0		Yerba Buena	
3B		Yerba Buena	

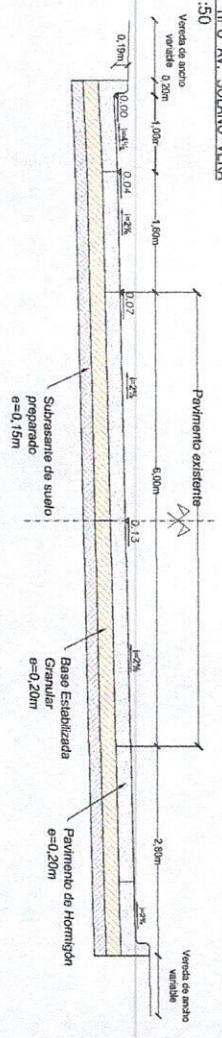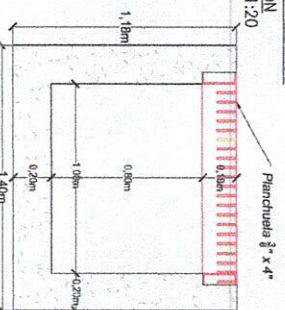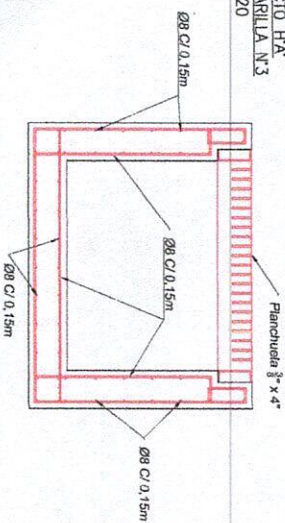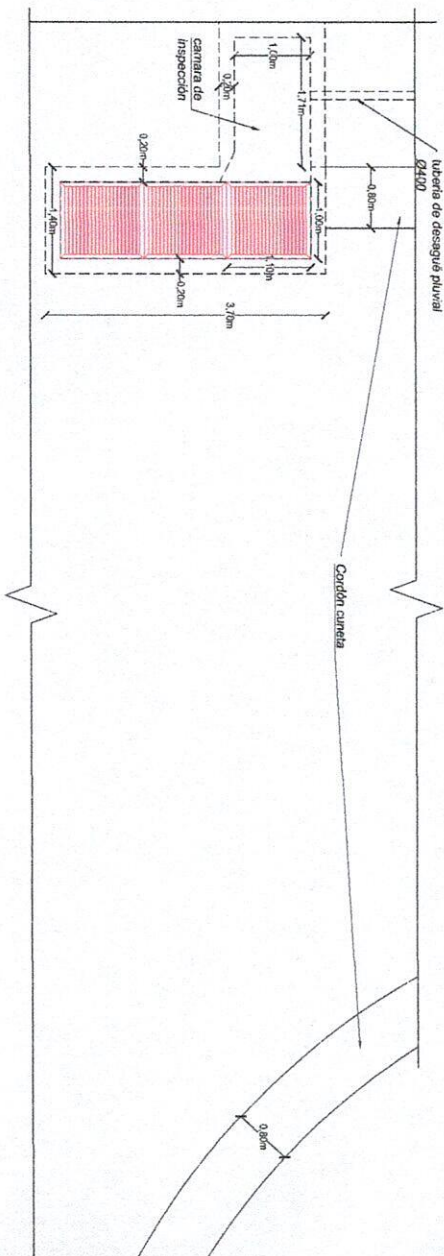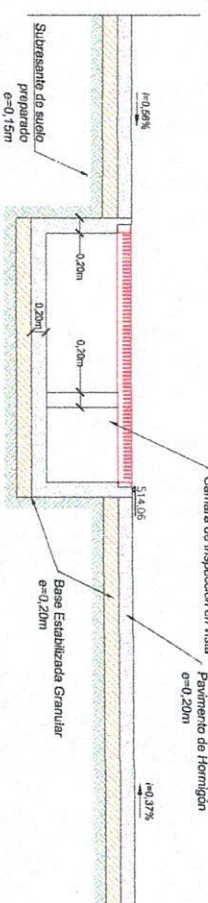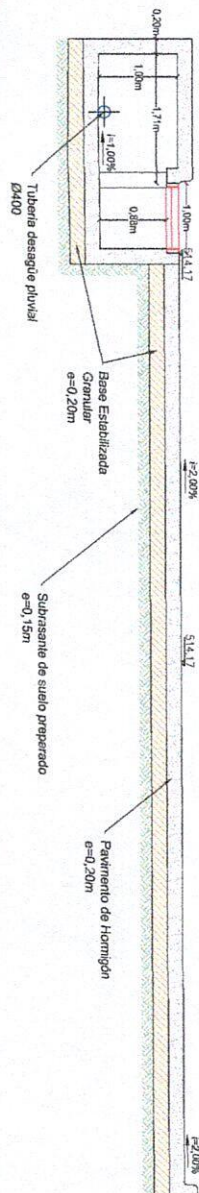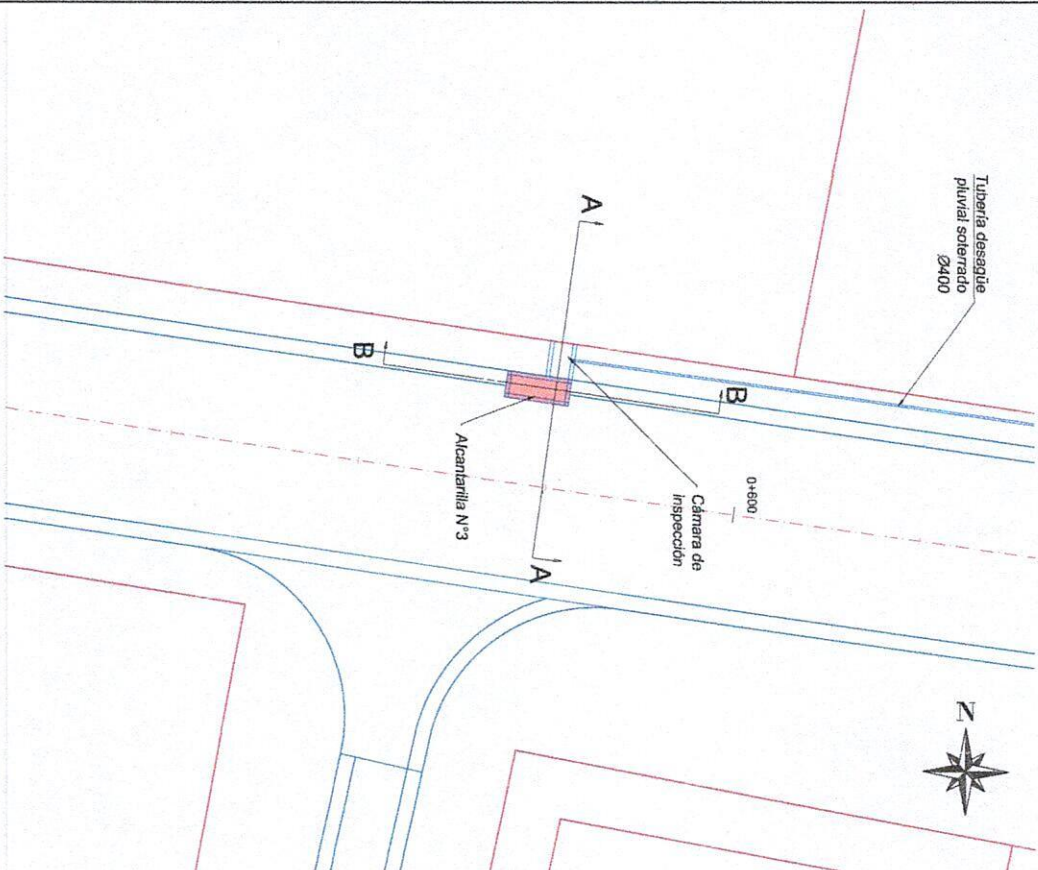


ENSANCHAMIENTO AV. SOLANO VERA		PROYECTO GENERAL	
DPTO. VERBA BUENA - TUCUMAN		Verba Buena	
PROFESIONAL RESPONSABLE:		FECHA	
ENSANCHAMIENTO DE AV. SOLANO VERA		EBO 2023	
DESDE PLAZA VIEJA DE VERBA BUENA		PLANO N°	
HASTA CAMINO DE SIROGA		120-150	
OBSERVACIONES		REV.	
		0	
		PLANO N°	
		30	

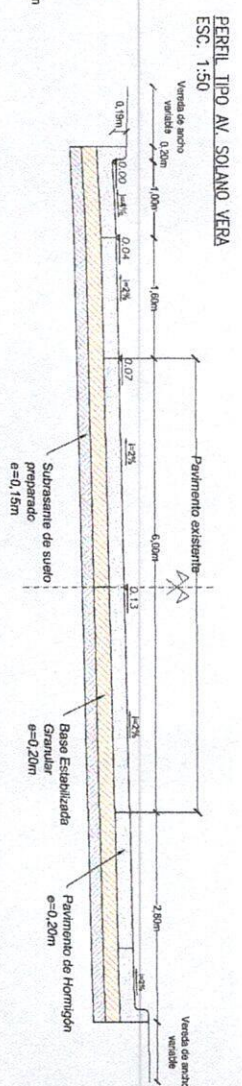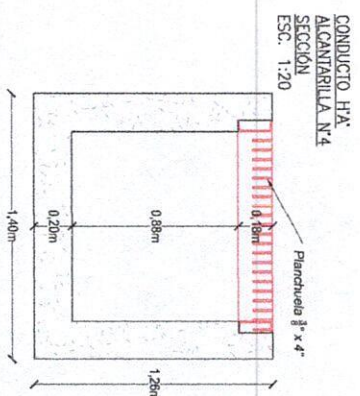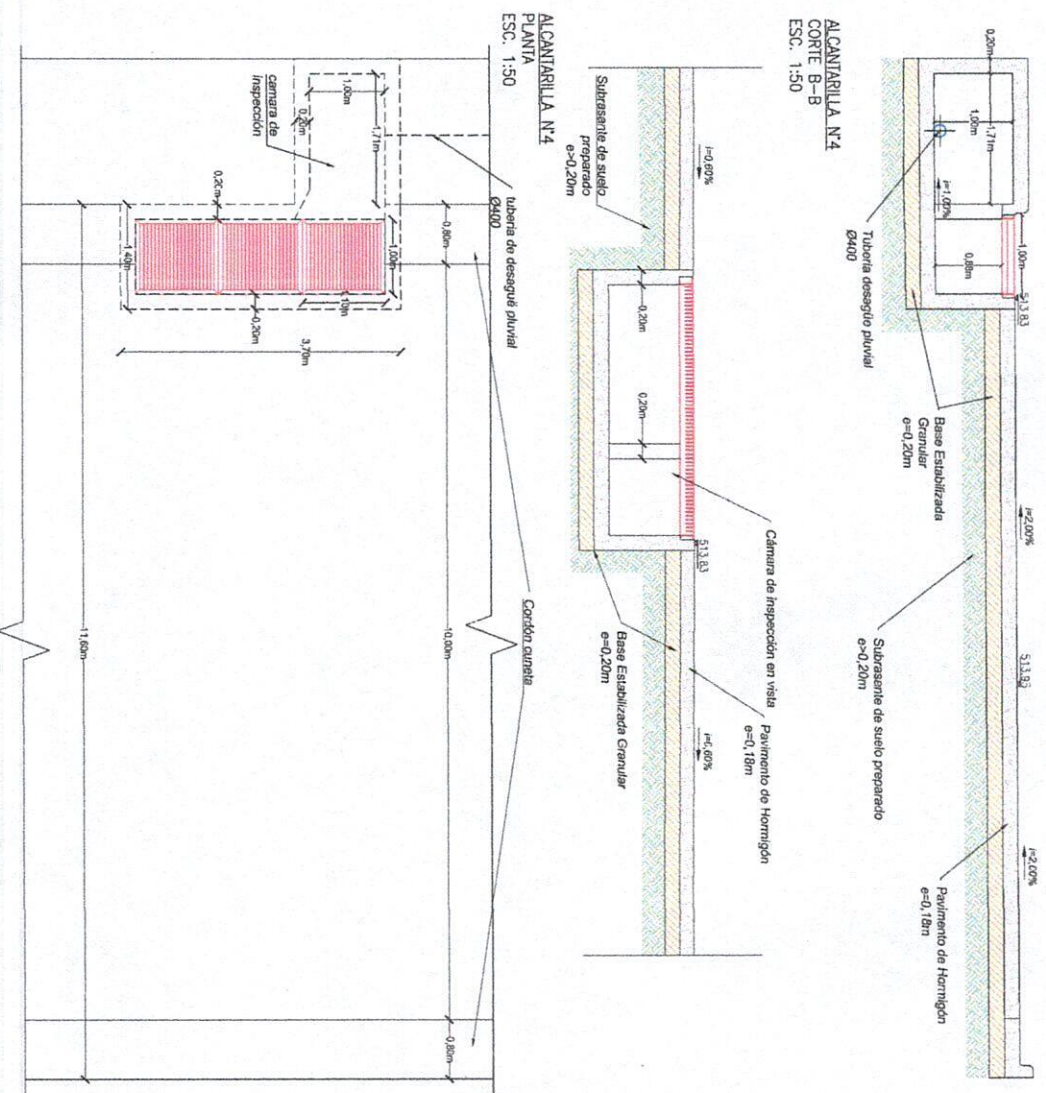


PERFIL DE CALLE TIPO
ENTRE CAMINO DEL PERU Y CALLE LAS
LANZAS
ESC. 1:50

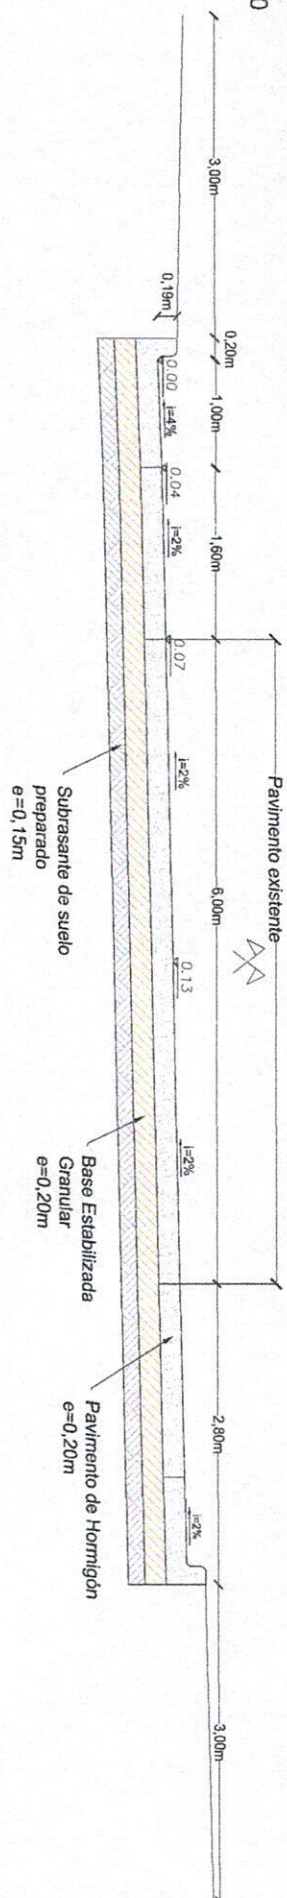

PERFIL DE CALLE TIPO
ENTRE CALLE LAS LANZAS Y PRG. 500
ESC. 1:50

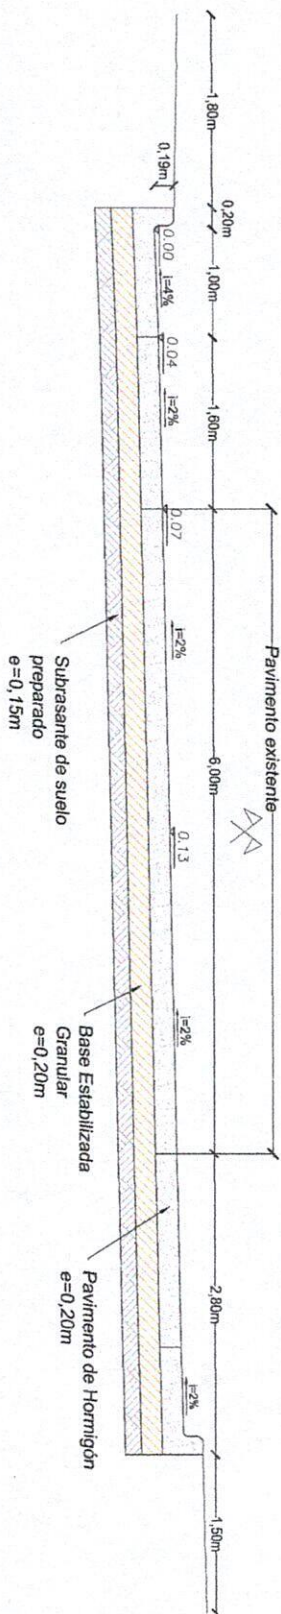

PERFIL DE CALLE TIPO
ENTRE CALLE SAN LUIS Y PRG. 500
ESC. 1:50

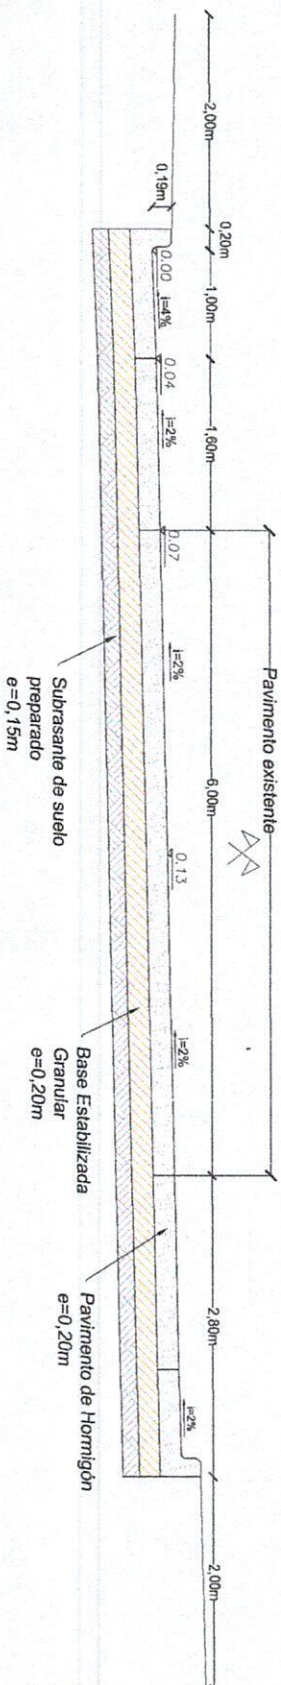

ENSANCHAMIENTO AV. SOLANO VERA

DPTO. YERBA BUENA - TUCUMAN

OBRA:

ENSANCHAMIENTO DE AV. SOLANO VERA
DESDE PLAZA VIEJA DE YERBA BUENA
HASTA CAMINO DE SIRGA

PROFESIONAL RESPONSABLE:



PROYECTO GENERAL:

PLANO: PERFILES TIPO DE CALLES

OBSERVACIONES:

FECHA
ENE. 2025

ESCALA
1:50

REV:

PLANO N°

0

4